

館内施設・客室平面図

FLOOR GUIDE


4F

3F

2F

1F

BF (ビーチフロア)

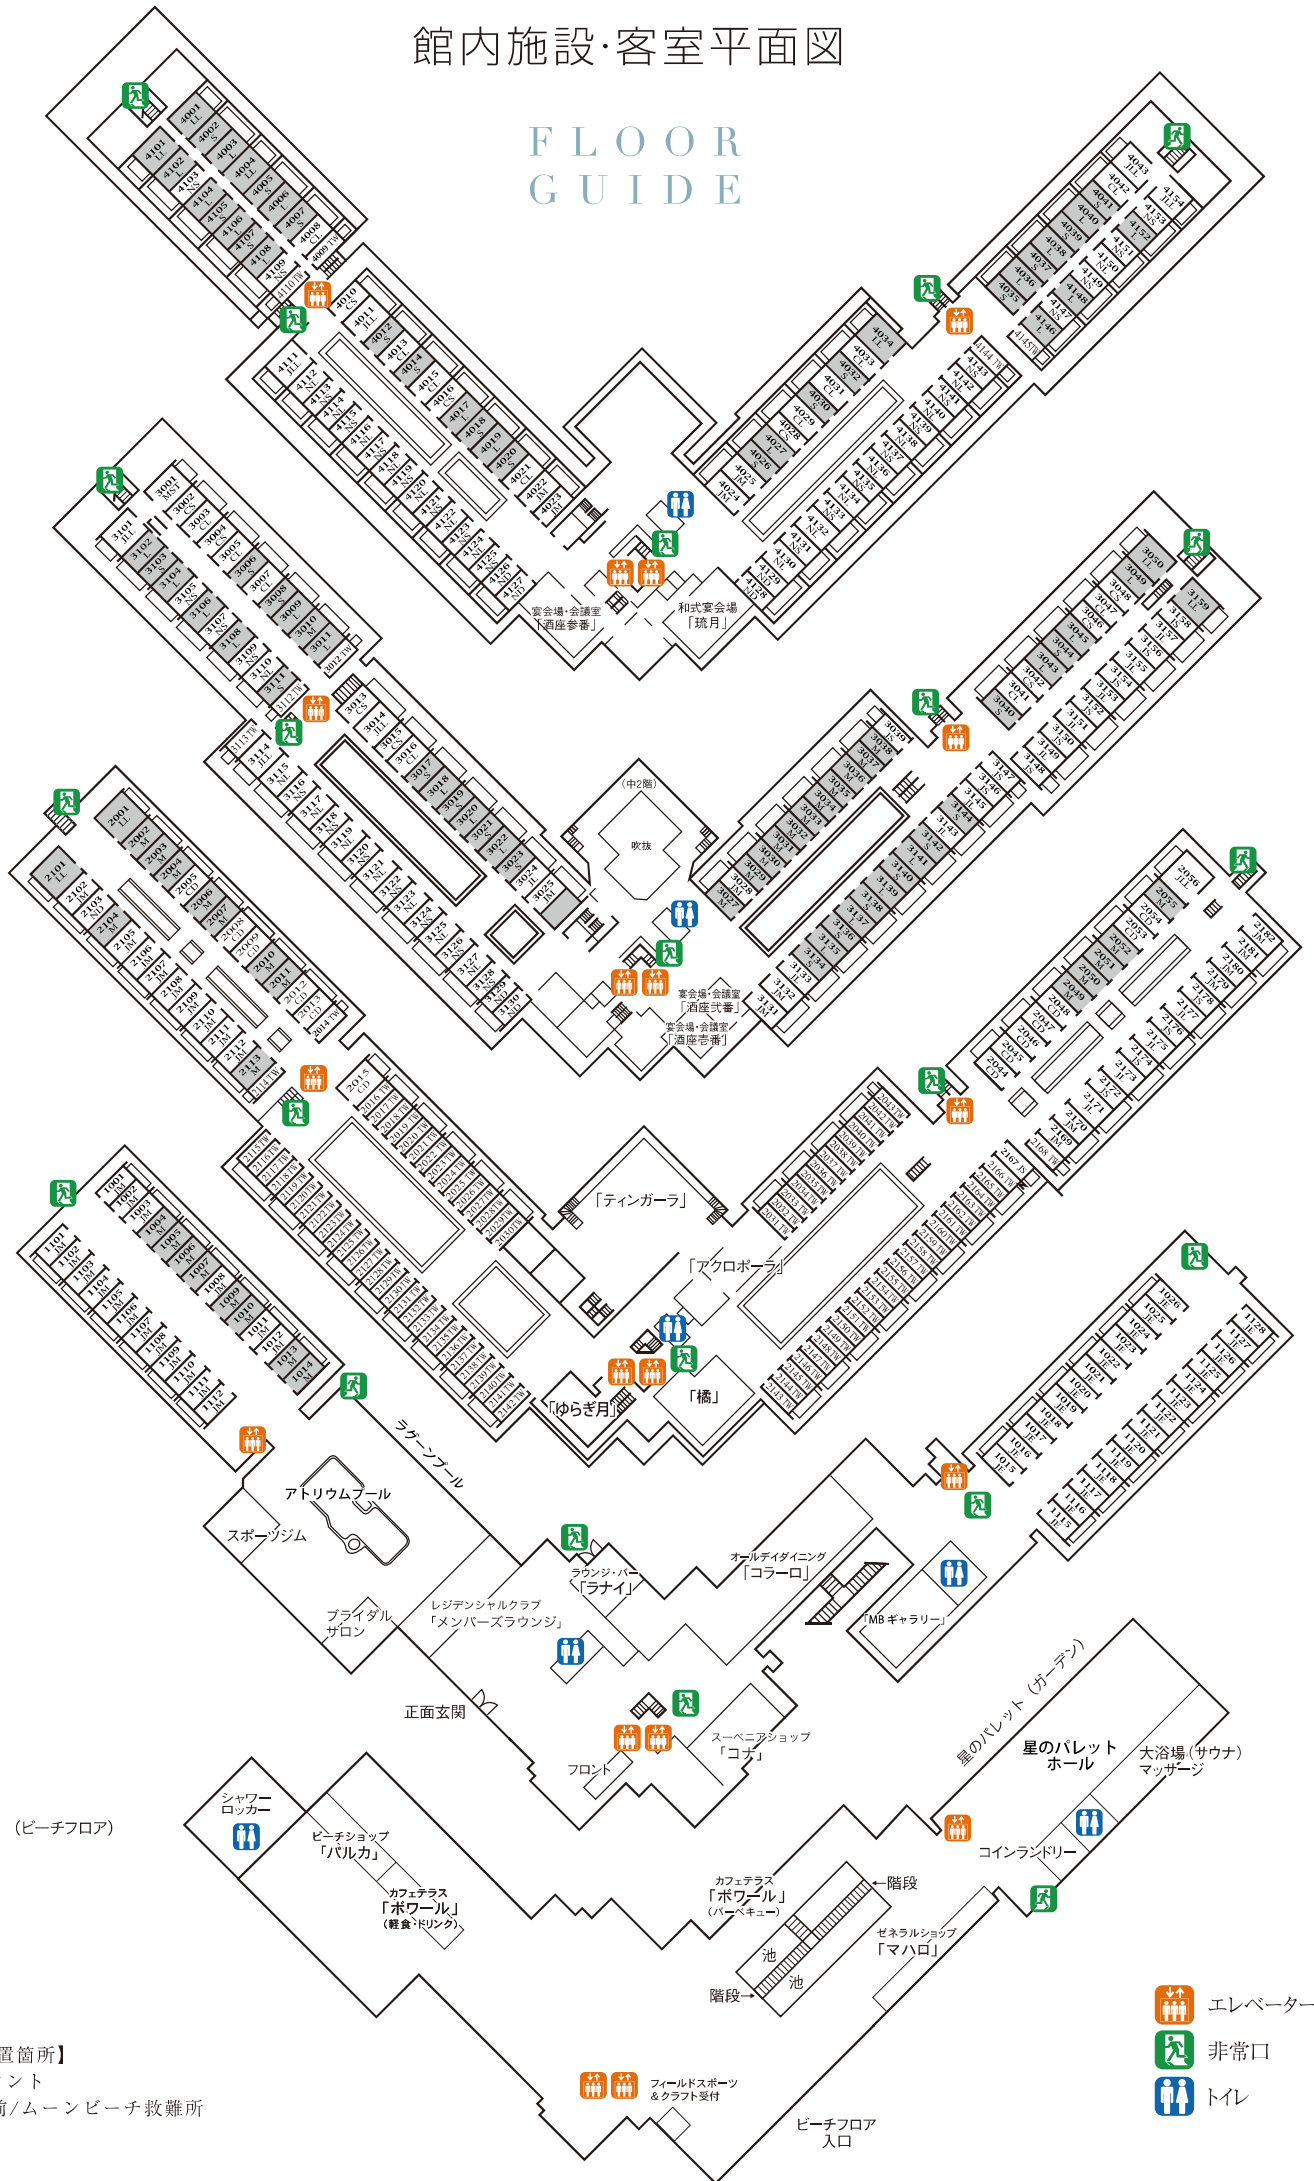

【AED設置箇所】

- ◎1F/フロント
- ◎ビーチ前/ムーンビーチ救難所